


CAPACIDAD DE PASAJE			
Nº DE PASAJEROS DE 1ª CLASE	59		
" " " 2ª	114		
" " " 3ª	88		
TOTAL	261		

CAPACIDAD TANQUES DE AGUA	
DESIGNACIÓN	METROS CÚBICOS
RASEL DE PROA	15,00
TANQUE Nº 1 (Br. y Er.)	23,00
" Nº 2 (Br. y Er.)	46,50
" Nº 3 (Br. y Er.)	37,50
RASEL DE POPA	45,00
ALJIBE Er. BODEGA Nº 3	6,97
" Br. " Nº 3	3,52
TOTAL	177,49

EMBARCACIONES MENORES						
Nº DE EMBAR-CACIONES	ESPECIFICACIÓN	DIMENSIONES			Nº DE PERSONAS	
		Es/ora m.	Manga m.	Puntal m.	EN CADA EMBARCA.	TOTAL
	TOLDILLA CENTRAL					
6	Botes salvavidas	6,10	2,14	0,85	26	156
6	Balsas "				31	186
	TOLDILLA DE POPA					
2	Botes salvavidas	6,10	2,14	0,85	26	52
1	" de servicio	4,40	1,50	0,55		
	TOTAL					394

VAPOR "MALLORCA"

PLANO DE CUBICACIONES Y ESCALA DE CALADOS Y DESPLAZAMIENTOS

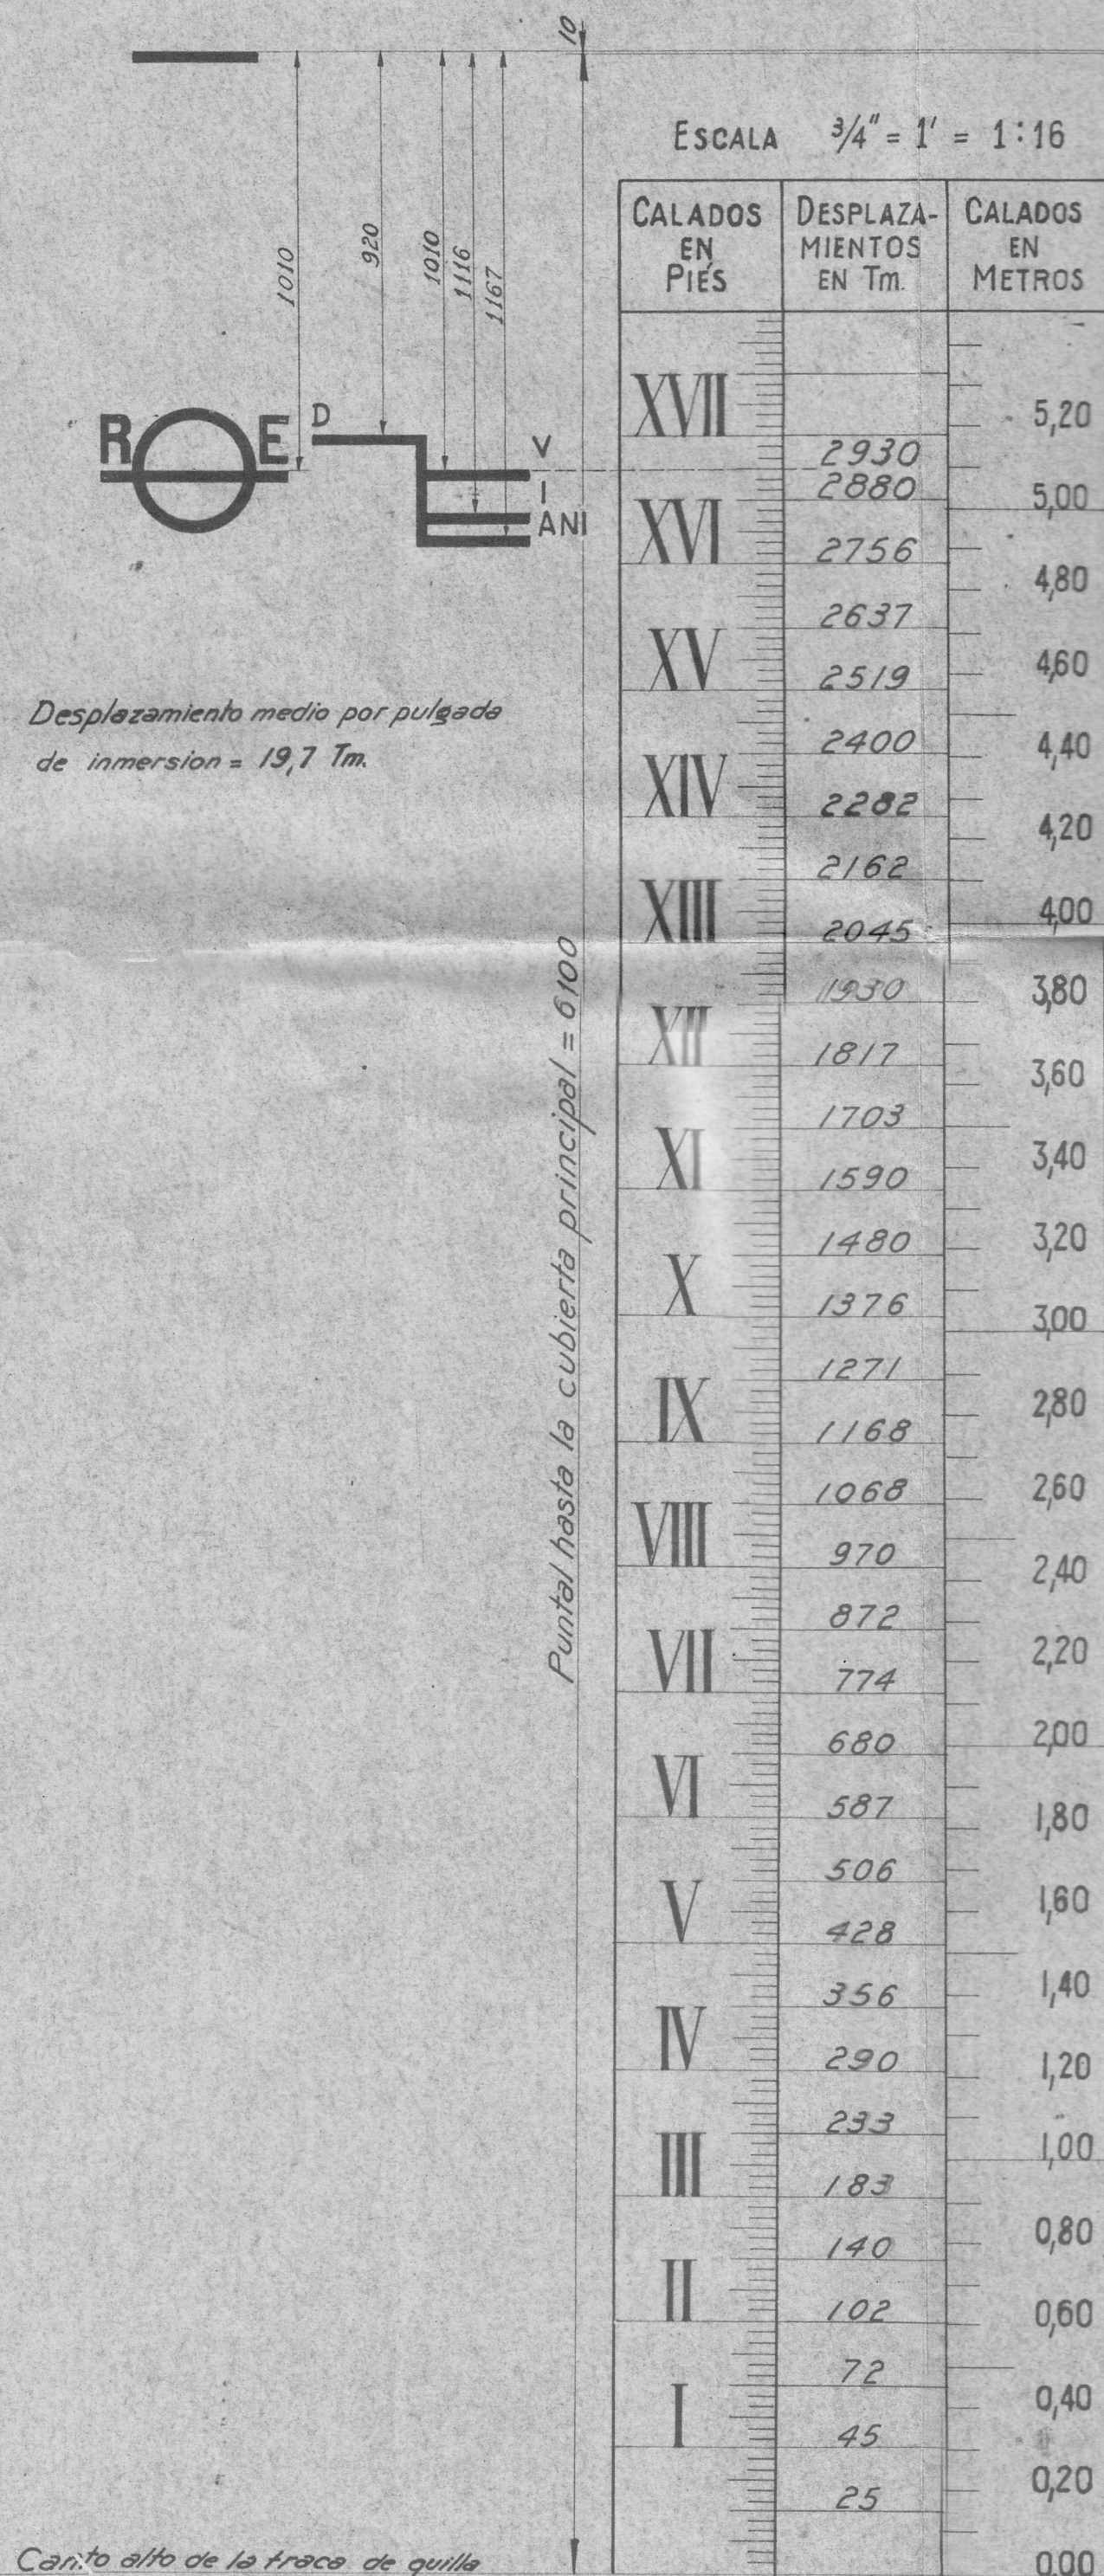

CAPACIDAD TANQUES DE COMBUSTIBLE	
DESIGNACIÓN	METROS CÚBICOS PARCIAL TOTAL
TANQUES DE RESERVA	Estribor 85 Centro 120 Babor 85 290
TANQUES DE REPOSO	Estribor 26 Babor 26 52
TANQUES DE SERVICIO	Estribor 16 Babor 16 32
TOTAL	374

CAPACIDAD DE BODEGAS	
DESIGNACION	VOLUMEN m³
BODEGA Nº 1	Bodega 224,00
	Tronco de escotilla, desde la cubierta superior hasta la bodega 38,70
BODEGA Nº 2	Bodega 245,00
	Entrepunte bajo 386,00
	Tronco de escotilla, desde la cubierta superior hasta el entrepunte 30,40
BODEGA Nº 3	Bodega 143,00
	Entrepunte alto 164,00
	Tronco de escotilla, desde el entrepunte alto hasta la bodega 28,20
TOTAL	1259,30

DIMENSIONES PRINCIPALES	
ESLORA ENTRE PERPENDICULARES	90,00 m.
MANGA FUERA DE MIEMBROS	11,70 m.
PUNTAL HASTA LA CUBIERTA SUPERIOR	8,40 m.
" " " PRINCIPAL	6,10 m.
MAXIMO CALADO MEDIO	5,10 m.
DESPLAZAMIENTO HASTA EL DISCO	2930 Tm.
PESO MUERTO	820 Tm.
ARQUEO TOTAL	2351,89 Tons.
ARQUEO BAJO CUBIERTA	1234,98 Tons.
ARQUEO NETO	1276,75 Tons.

