



CUB. DE PASEO

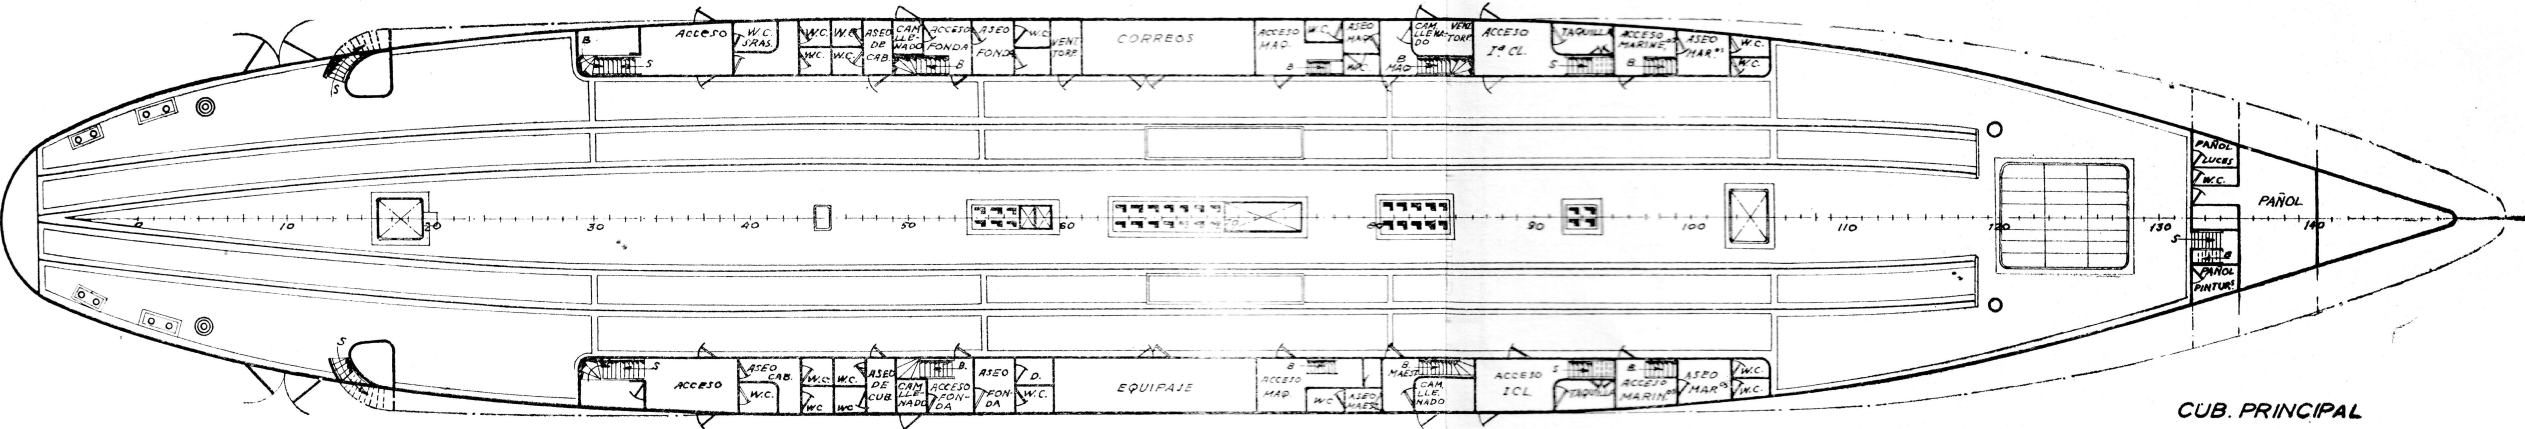

CUB. PRINCIPAL

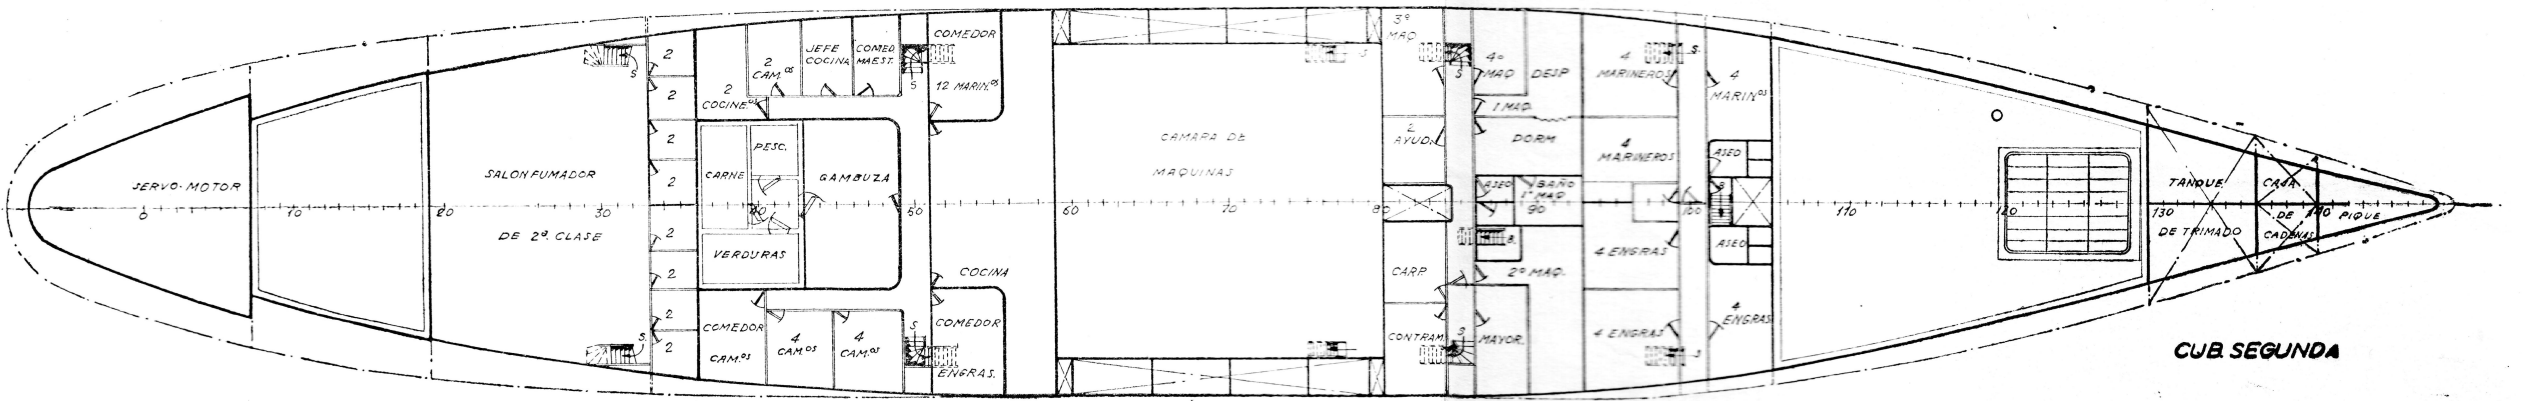

CUB. SEGUNDA