




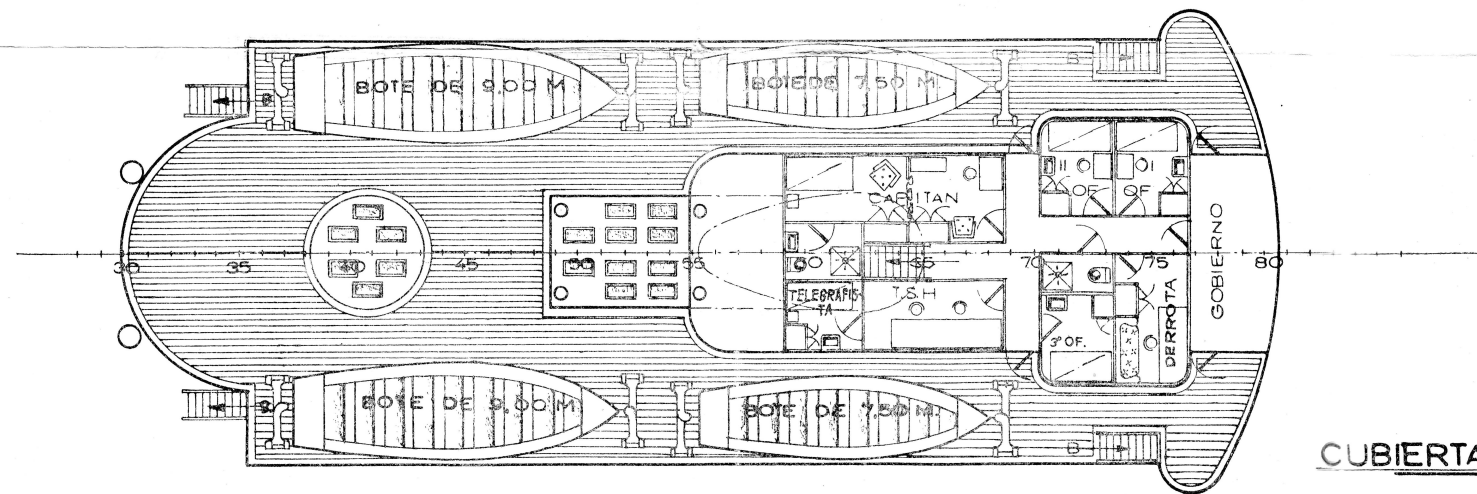

CUBIERTA DE BOTES

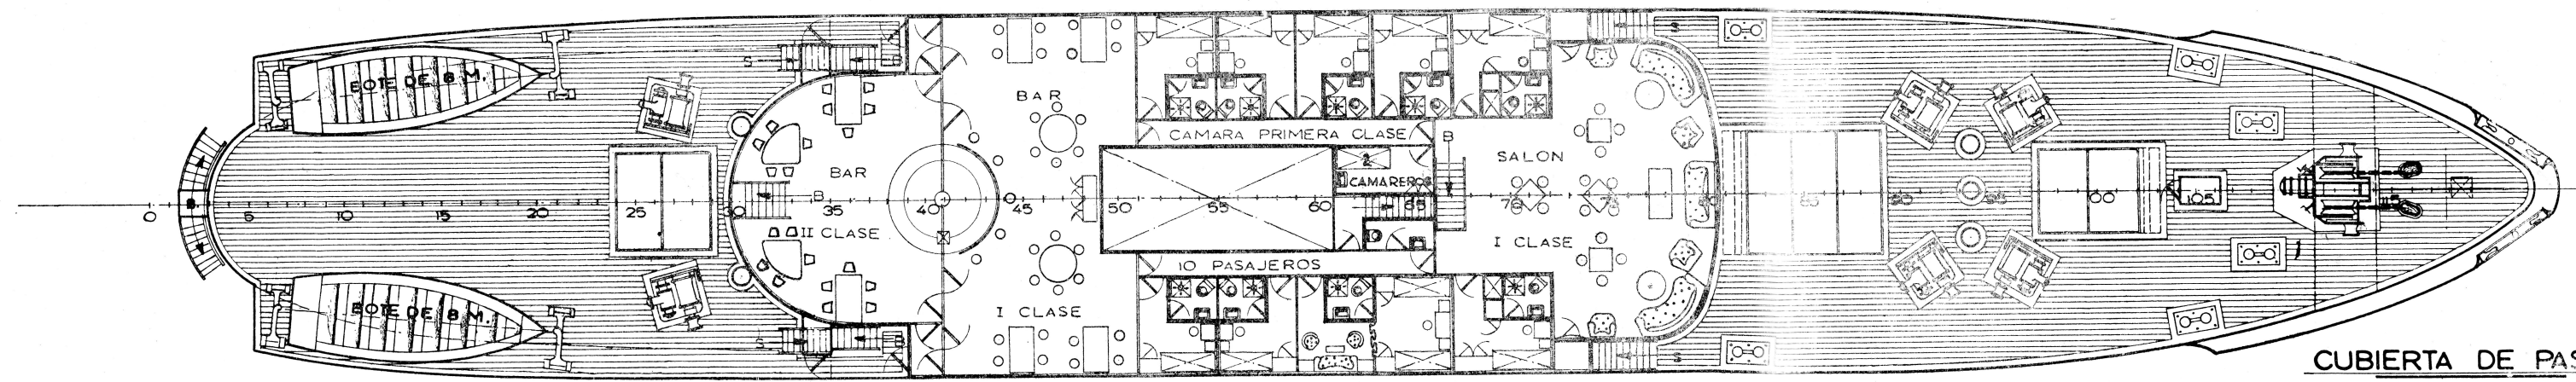

CUBIERTA DE PASEO

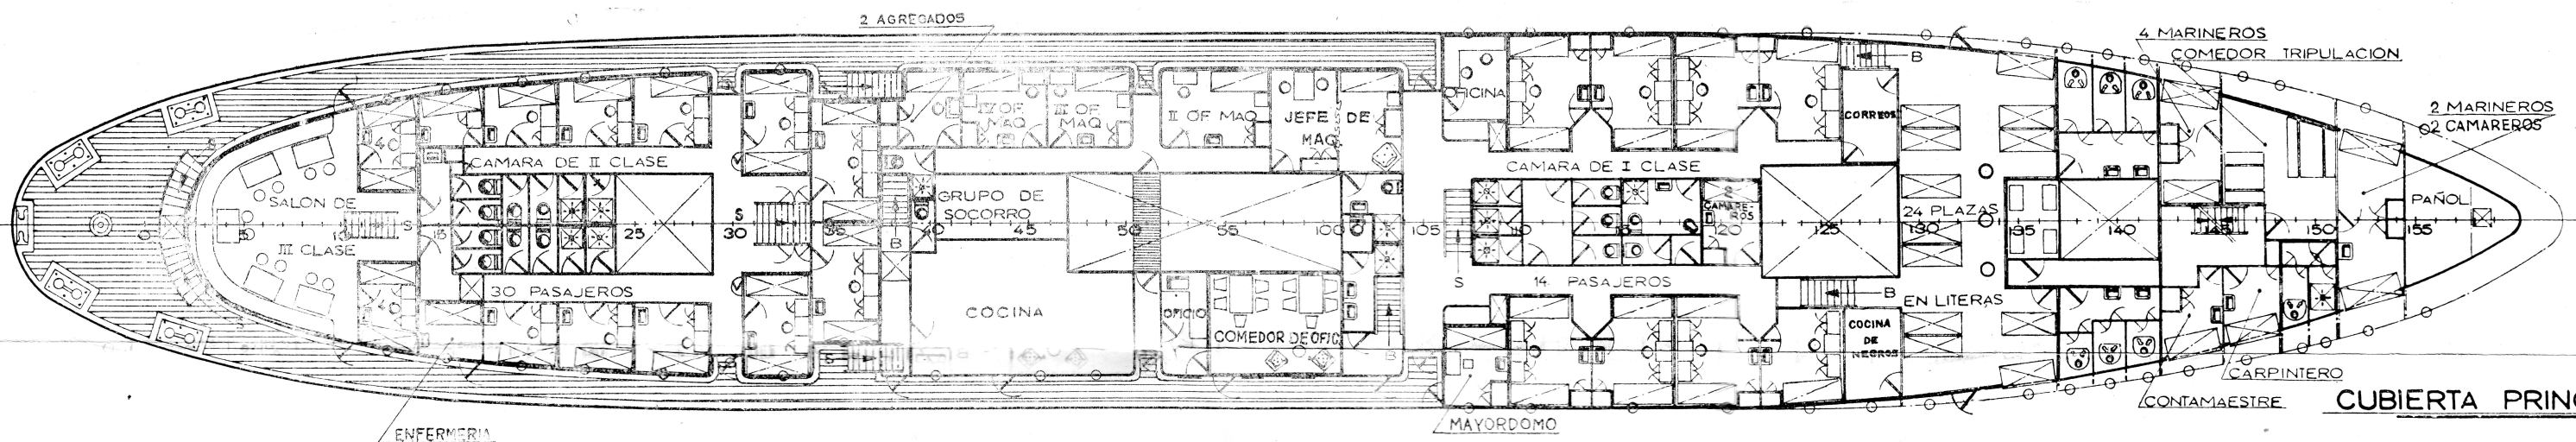

CUBIERTA PRINCIPAL