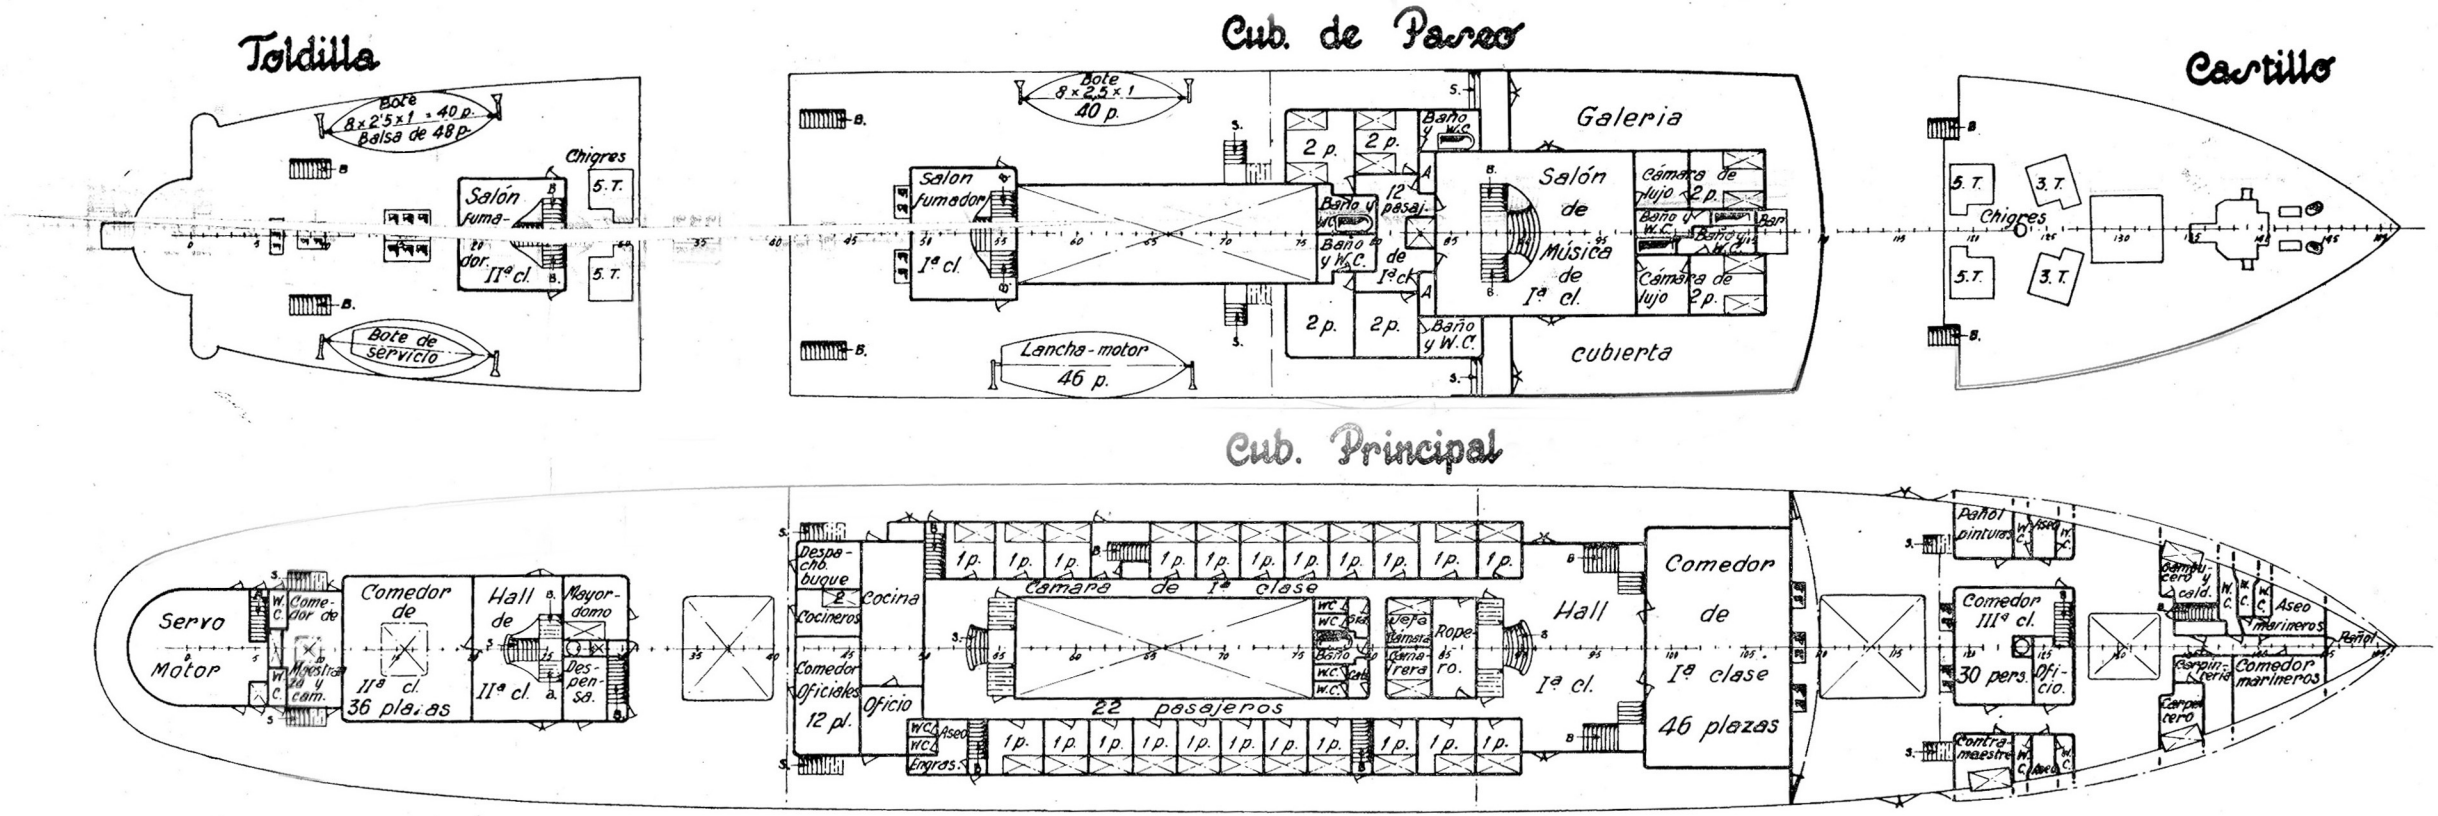
Toldilla
Bote 8x2'5x1 - 40 p. Balsa de 48 p.
Chigres
Salón fumador IIª cl.
5. T.
5. T.
Bote de servicio
Cub. de Paseo
Bote 8x2,5x1 40 p.
Salon fumador Iª cl.
2 p.
2 p.
Baño y W.C.
12 pasaj.
Baño y W.C.
de luck
Galeria
Salón de Música de Iª cl.
cámara de lujo 2 p.
Baño y W.C.
Cámara de lujo 2 p.
2 p.
2 p.
Baño y W.C.
cubierta
Lancha-motor 46 p.
Castillo
5. T.
3. T.
Chigres
5. T.
3. T.
Cub. Principal
Servo
Motor
Comedor de
Mayordomía y cam.
Comedor de IIª cl. 36 plazas
Hall de IIª cl.
Mayordomo
Despensa.
Despacho buque
Cocineros
Comedor Oficiales 12 pl.
Cocina
Oficio
1 p.
Cámara de Iª clase
22 pasajeros
Aseo
Engras.
Hall Iª cl.
Comedor de Iª clase 46 plazas
Pañol pinturas
Comedor IIIª cl. 30 pers.
Oficio.
Contramaestre
Camplicero y cald.
Aseo marineros
Carpintería
Carpintero
Comedor marineros
Pañol