


ESCALA 1:100


CUBIERTA DE BOTES

FUENTE DE MANDO

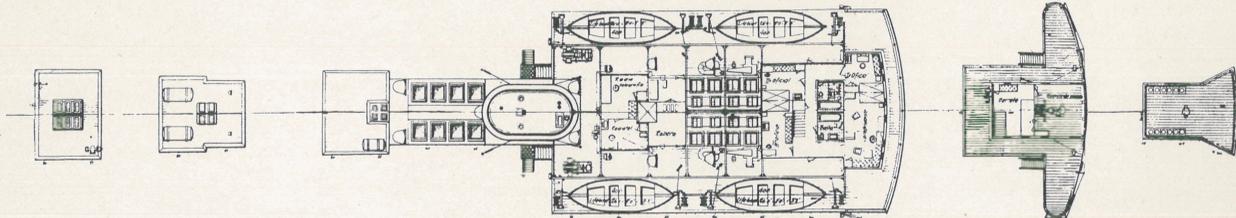


CUBIERTA DE PASEO

CASTILLO

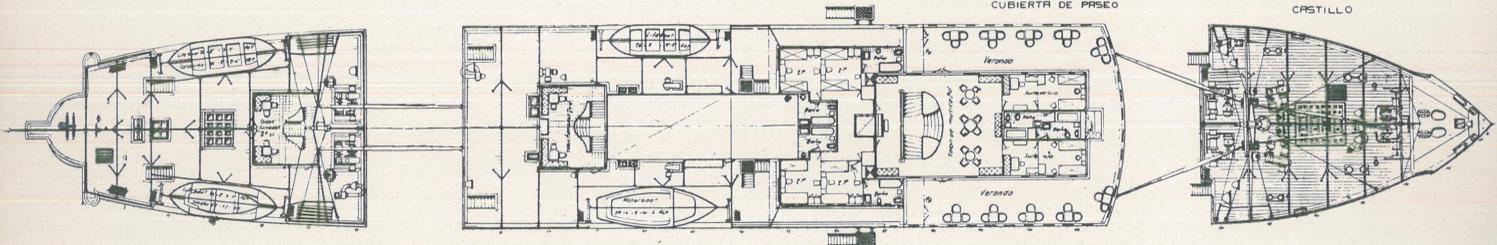

CUBIERTA PRINCIPAL

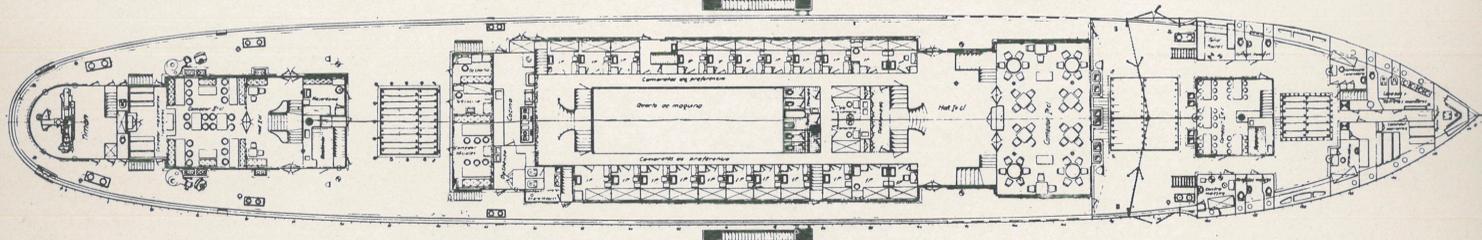

PLANOS GENERALES