


Z-200LEP  
10.00 PLANS

ESCALA 1:100


SEGUNDA CUBIERTA

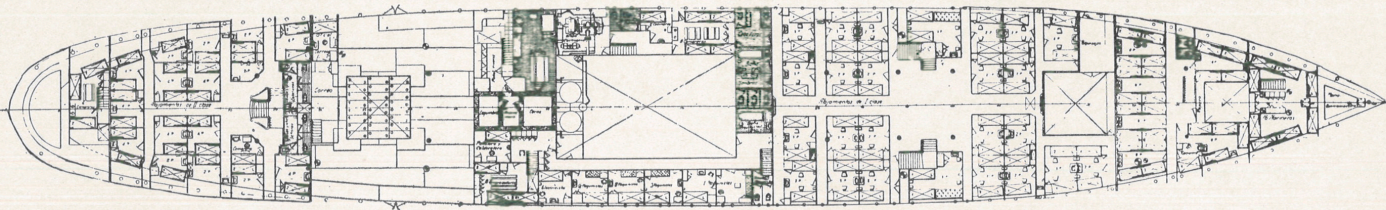

TERCERA CUBIERTA



FONDO

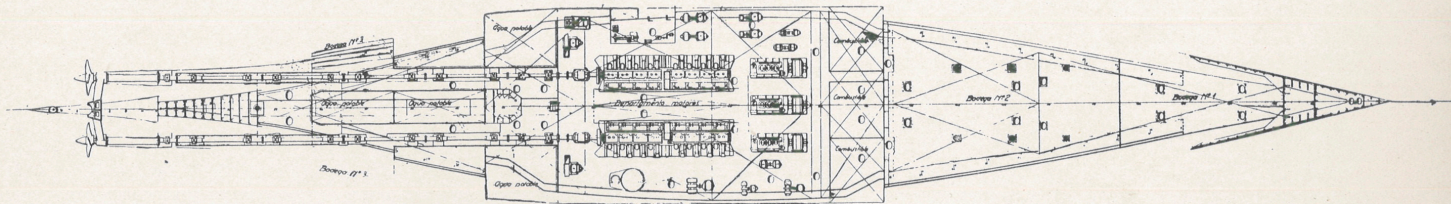

PLANOS GENERALES