




— Toldilla de Popa —

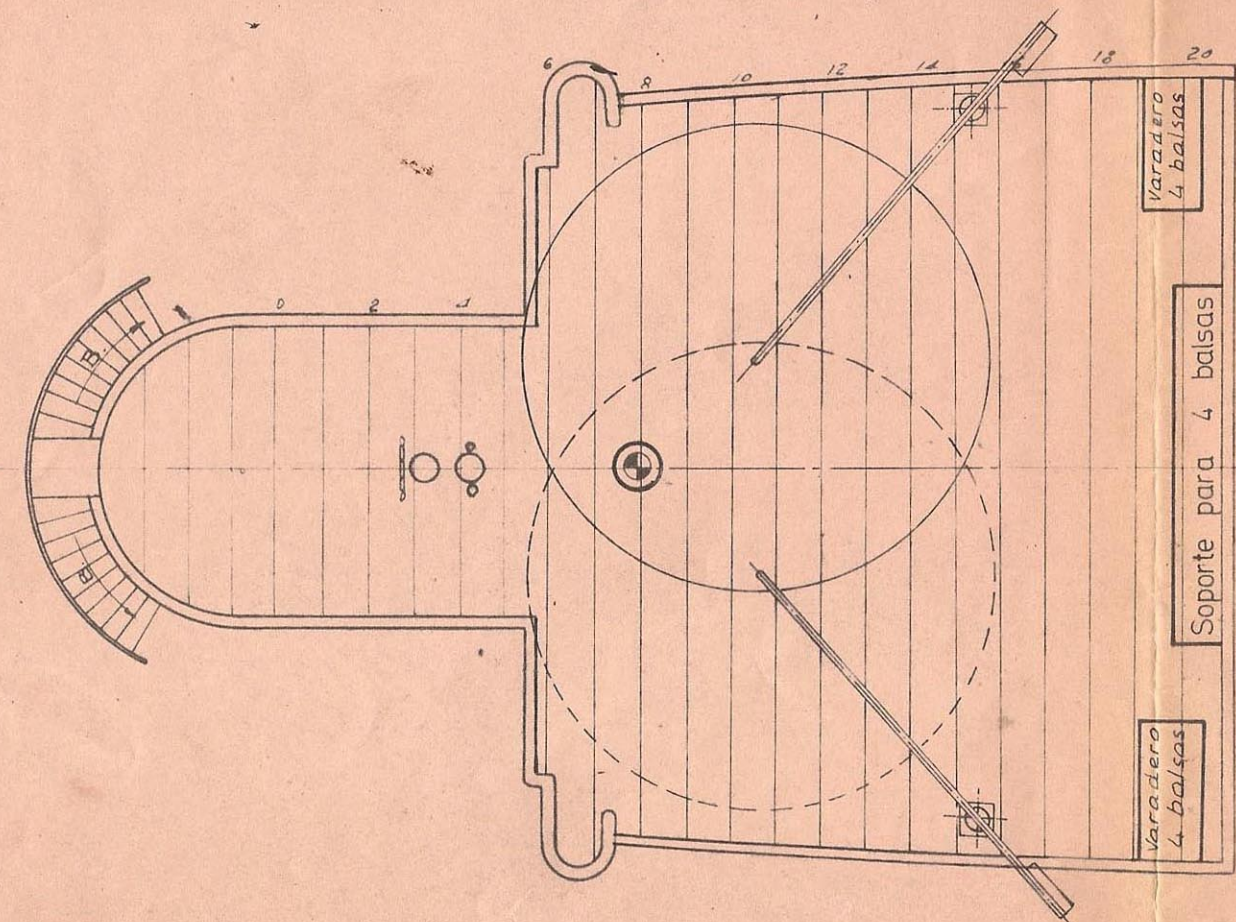

— Toldilla de botas —

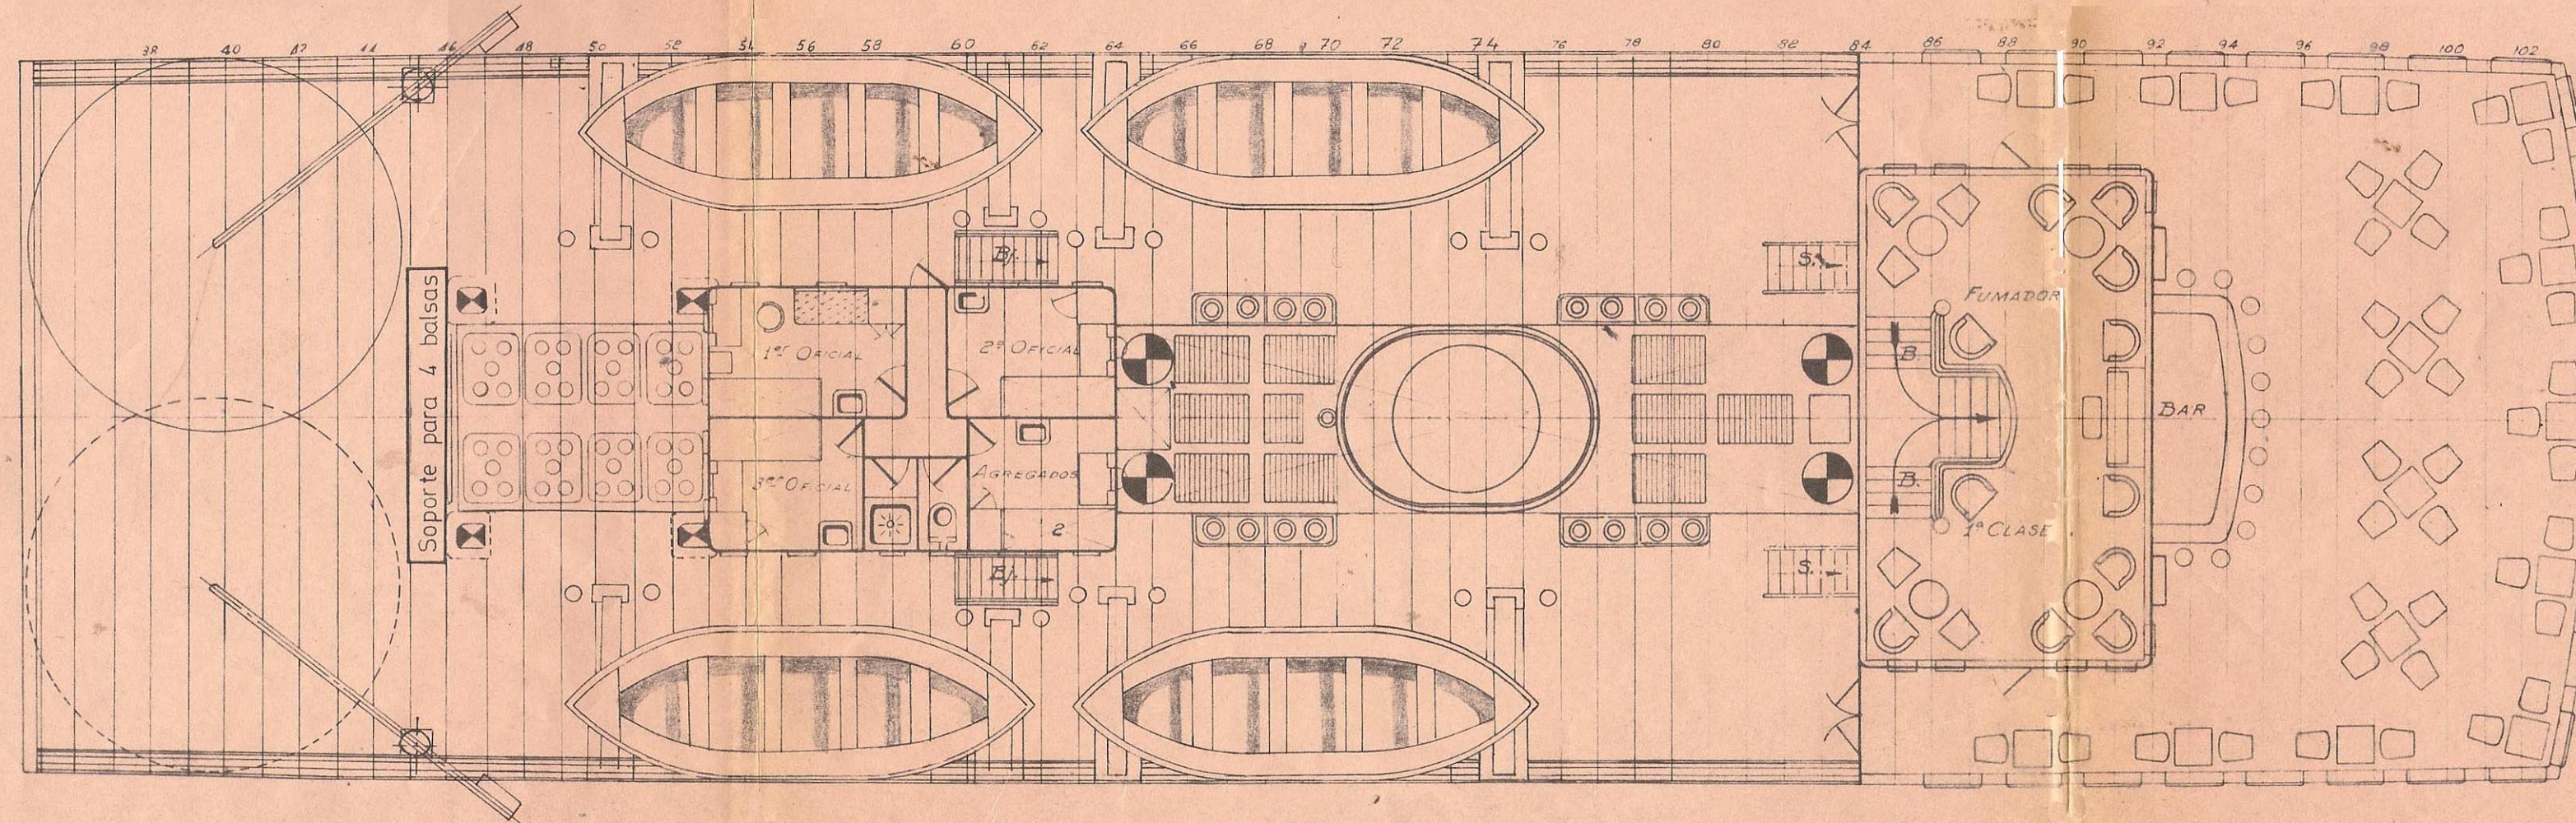

— Puente —

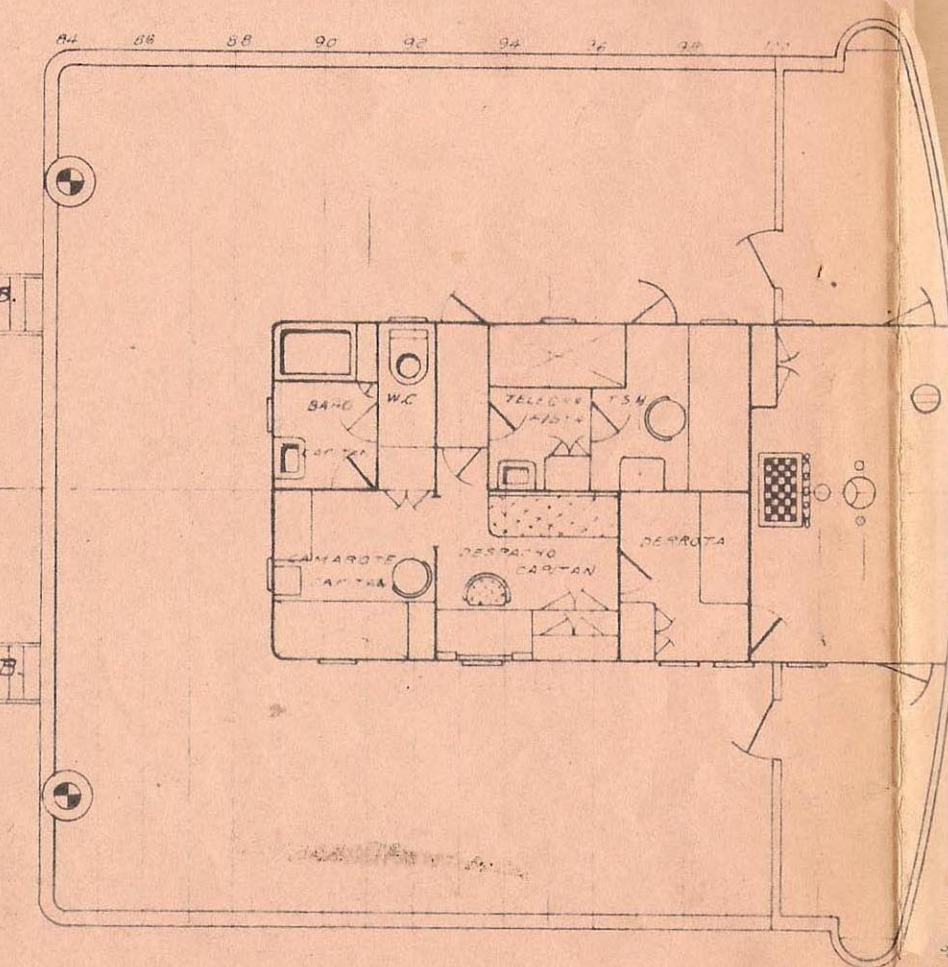

VAPOR "MALLORCA"


— DISTRIBUCIÓN GENERAL —

ESCALA 1:100


Vº Bº
El Ingeniero-Director

REFORMA DE PESCANTE

— Cubierta de abrigo —

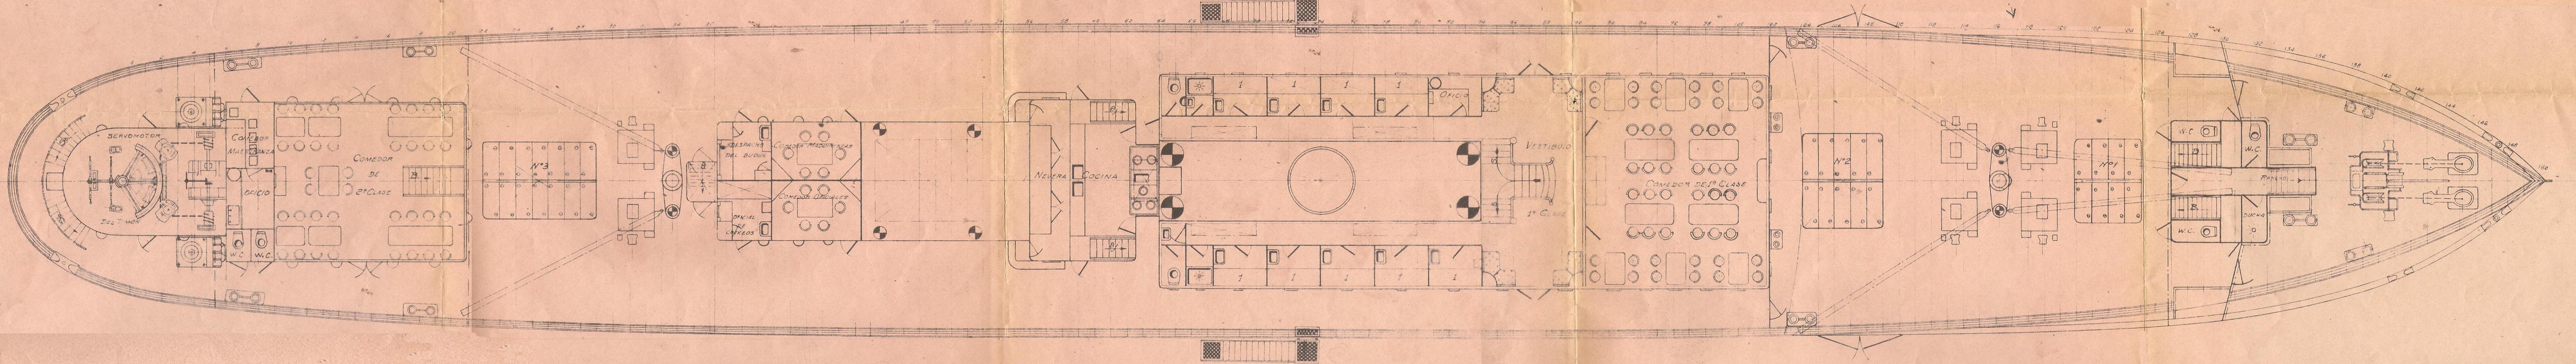

— Cubierta principal —

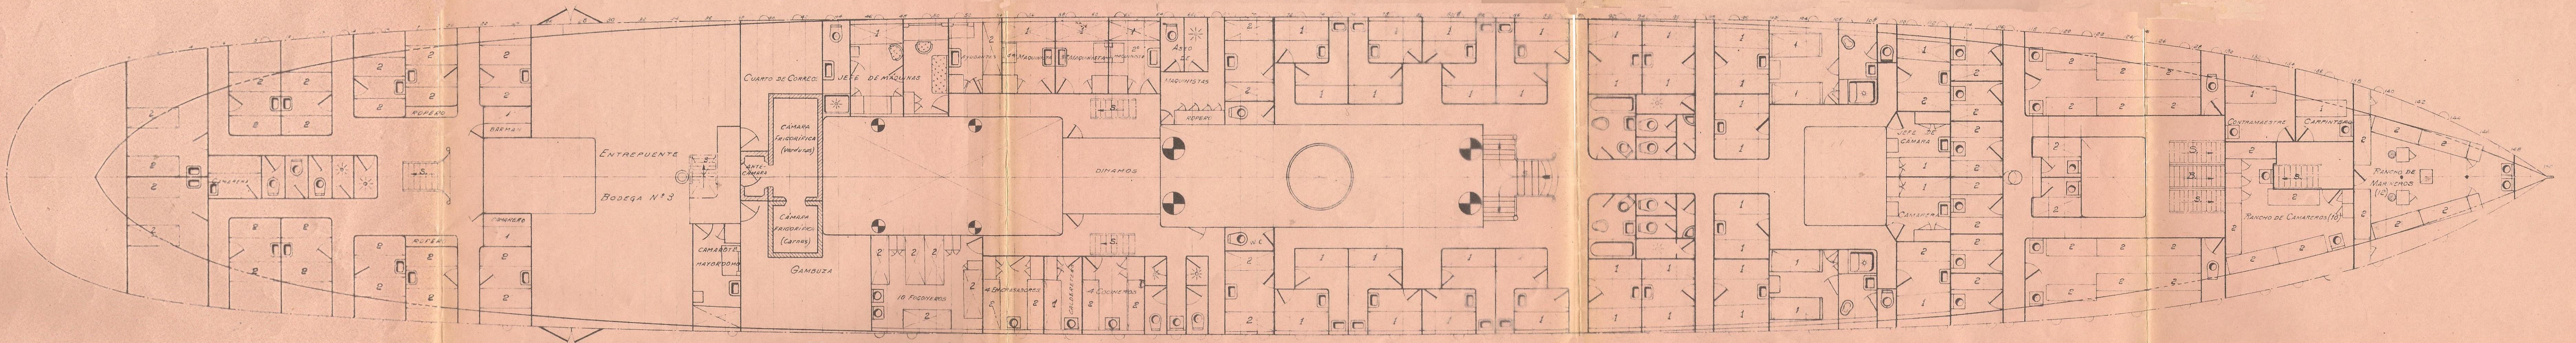

— Cubierta de entrepuente —

